
04010092909030008



ΕΦΗΜΕΡΙΣ ΤΗΣ ΚΥΒΕΡΝΗΣΕΩΣ

ΤΗΣ ΕΛΛΗΝΙΚΗΣ ΔΗΜΟΚΡΑΤΙΑΣ

ΤΕΥΧΟΣ ΤΕΤΑΡΤΟ **Αρ. Φύλλου 1009**

29 Σεπτεμβρίου 2003

ΠΕΡΙΕΧΟΜΕΝΑ

ΑΠΟΦΑΣΕΙΣ

ΑΠΟΦΑΣΕΙΣ

Αριθ. 2010/1635 (1)

Επικύρωση οριογραμμών δύο ρεμάτων ιδιοκτησίας του παραθεριστικού Οικοδομικού Συνεταιρισμού Υπαλλήλων ΙΚΑ Ν. Ηρακλείου στην θέση «Κερατόκαμπος» Δ.Δ. Χόνδρου, Νομού Ηρακλείου.

Ο ΓΕΝΙΚΟΣ ΓΡΑΜΜΑΤΕΑΣ ΠΕΡΙΦΕΡΕΙΑΣ ΚΡΗΤΗΣ

Έχοντας υπόψη:

1. Τα περί Διοικητικής Αποκεντρώσεως ισχύουσες διατάξεις όπως τροποποιήθηκαν και ισχύουν σήμερα.
2. Τον Νόμο υπ' αριθμ. 2503/1997 περί Διοίκησης, οργάνωσης. Στελέχωσης, της περιφέρειας κ.λ.π.
3. Τον νόμο 2853/16.7 1922 περί υδραυλικών εν γένει έργων και αστυνομεύσεως των δημοσίων υδάτων.
4. Τον νόμο 880/1979 περί καθορισμού ανωτάτων ορίων συντελεστού δομήσεως και ετέρων τινών ρυθμίσεων της Πολεοδομικής νομοθεσίας.
5. Τις ισχύουσες διατάξεις της Πολεοδομικής νομοθεσίας «δόμηση παρά τα ρέματα».
6. Το Ν. 3010/2002 παρ. 5 που αναφέρεται στη διαδικασία οριοθέτησης και ρύθμισης θεμάτων για τα υδατορέματα.

7 Το αρ. πρωτ. Τ.Υ. 5607/10.7.2003 έγγραφο της ΔΤ.Υ Νομαρχιακής Αυτοδιοίκησης Ηρακλείου με το οποίο διαβιβάσθηκαν για επικύρωση οι αναφερόμενες στο ρέμα οριογραμμές.

8. Τη με αρ. 1807/14.5.03 απόφαση του Δημοτικού Συμβουλίου του Δήμου Βιάννου με την οποία εγκρίνεται η Μελέτη οριοθέτησης των δύο παραπάνω ρεμάτων.

9 Την οριοθέτηση των παραπάνω ρεμάτων όπως φαίνεται στα τοπογραφικά διαγράμματα της Πολιτκού Μηχανικού Θεοδώρας Καπετανάκη με βάση την Υδραυλική Μελέτη της ιδίας, τις συντεταγμένες και την Τεχνική Έκθεση, όπως αυτά ελέχθησαν και θεωρήθηκαν από την Δ.Τ.Υ. Νομ/κής Αυτοδιοίκησης Ηρακλείου, αποφασίζουμε:

Επικυρώνουμε τις οριογραμμές δύο ρεμάτων στην περιοχή ιδιοκτησίας του Παραθεριστικού Οικοδομικού Συνεταιρισμού Υπαλλήλων ΙΚΑ Νομού Ηρακλείου στη θέση «Κερατόκαμπος» Δ.Δ. Χόνδρου Επαρχίας Βιάννου, Ν. Ηρακλείου, όπως φαίνονται στα τοπογραφικά διαγράμματα της Πολιτικού Μηχ/κού Θεοδώρας Καπετανάκη, θεωρημένα από την Δ.Τ.Υ. Νομαρχιακής Αυτοδιοίκησης Ηρακλείου.

Η υλοποίηση των οριογραμμών των ρεμάτων γίνεται με βάση τις συντεταγμένες που περιέχονται στο υπόψη τοπογραφικό διάγραμμα.

Οι διατομές που προκύπτουν από τις υπόψη οριογραμμές είναι επαρκείς, σύμφωνα με τους υδραυλικούς υπολογισμούς της σχετικής μελέτης που υπεβλήθη.

Η απόφαση αυτή να δημοσιευθεί στην εφημερίδα της Κυβερνήσεως.


Ηράκλειο, 31 Αυγούστου 2003


Ο Γενικός Γραμματέας Περιφέρειας
ΑΘΑΝΑΣΙΟΣ ΚΑΡΟΥΝΤΖΟΣ


ΕΡΓΟΔΟΤΗΣ :	ΠΑΡΑΘΕΡΙΣΤΙΚΟΣ ΟΙΚΟΔΟΜΙΚΟΣ ΣΥΝΕΤΑΙΡΙΣΜΟΣ ΥΠΑΛΛΗΛΩΝ ΙΚΑ ΝΟΜΟΥ ΗΡΑΚΛΕΙΟΥ
ΘΕΣΗ :	ΘΕΣΗ "ΚΕΡΑΤΟΚΑΜΠΟΣ" – Δ.Δ. ΧΟΝΔΡΟΥ ΕΠΑΡΧΙΑ ΒΙΑΝΝΟΥ – ΝΟΜΟΣ ΗΡΑΚΛΕΙΟΥ
ΕΡΓΟ :	ΜΕΛΕΤΗ ΟΡΙΟΘΕΤΗΣΗΣ ΡΕΜΑΤΩΝ ΣΤΗΝ ΙΔΙΟΚΤΗΣΙΑ ΤΟΥ ΠΑΡΑΘΕΡΙΣΤΙΚΟΥ ΟΙΚΟΔΟΜΙΚΟΥ ΣΥΝΕΤΑΙΡΙΣΜΟΥ ΥΠΑΛΛΗΛΩΝ ΙΚΑ ΝΟΜΟΥ ΗΡΑΚΛΕΙΟΥ

①

ΡΕΜΑ Α

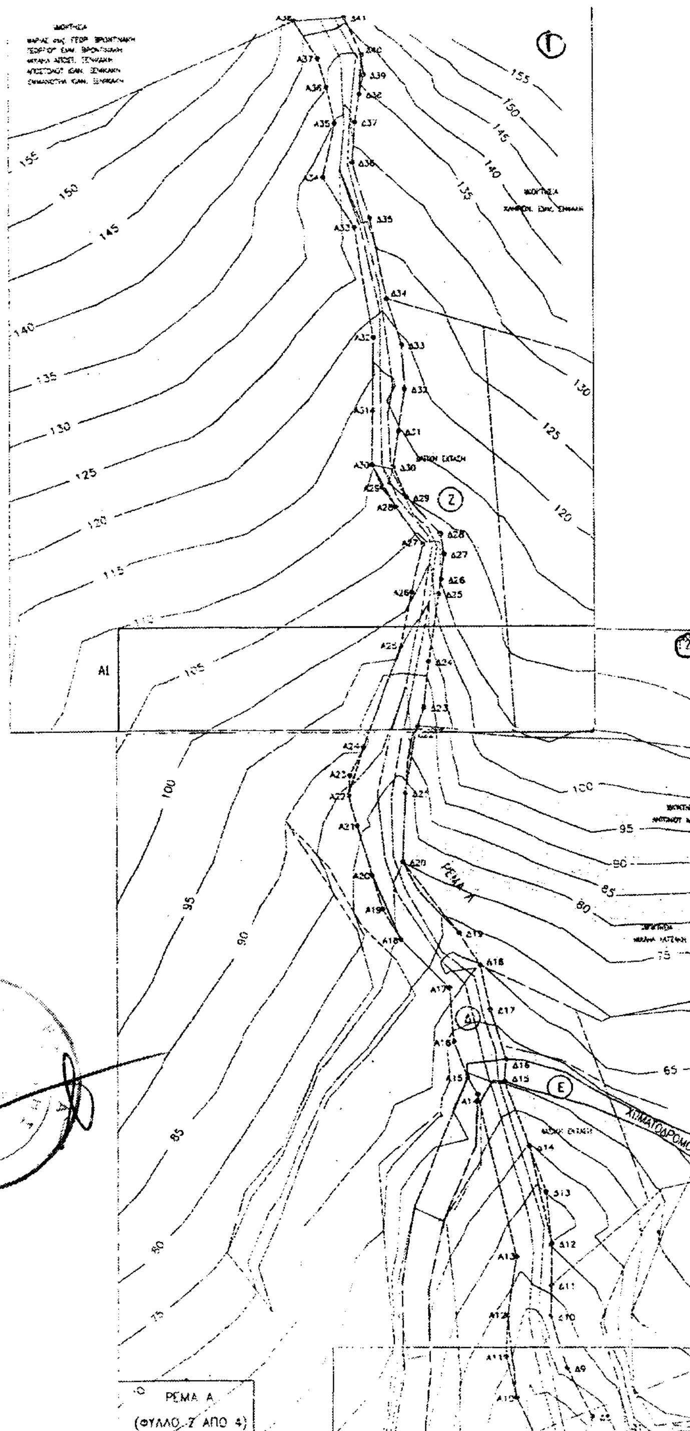

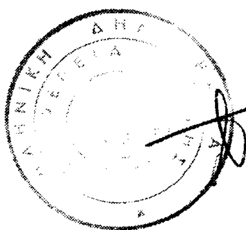


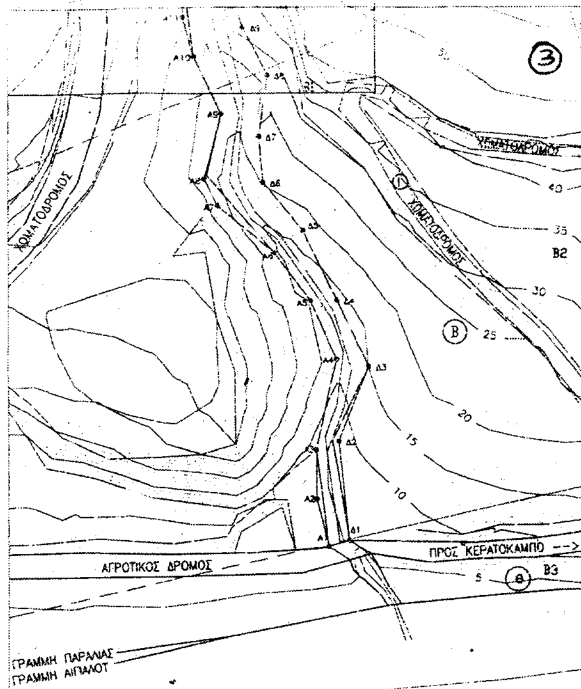


ΚΟΡΥΦΕΣ ΟΡΙΟΘΕΤΗΣΗΣ ΡΕΜΑΤΟΣ Α


Α/Α	Χ	Ψ
Α1	-10766,77	-28961,40
Α2	-10779,84	-28945,34
Α3	-10770,94	-28925,67
Α4	-10764,13	-28897,67
Α5	-10772,80	-28877,72
Α6	-10785,27	-28861,09
Α7	-10804,19	-28844,75
Α8	-10808,61	-28835,64
Α9	-10802,95	-28813,82
Α10	-10811,99	-28794,14
Α11	-10813,43	-28780,49
Α12	-10814,88	-28766,56
Α13	-10812,03	-28748,48
Α14	-10824,46	-28691,15
Α15	-10827,62	-28685,25
Α16	-10832,28	-28672,93
Α17	-10833,62	-28654,69
Α18	-10850,05	-28638,27
Α19	-10856,35	-28628,06
Α20	-10859,89	-28616,68
Α21	-10865,07	-28600,00
Α22	-10867,75	-28589,60
Α23	-10867,35	-28582,89
Α24	-10862,93	-28573,12
Α25	-10850,53	-28539,82
Α26	-10846,51	-28521,49
Α27	-10842,66	-28505,23
Α28	-10851,90	-28492,76
Α29	-10856,50	-28486,33
Α30	-10858,99	-28478,58
Α31	-10859,82	-28460,19
Α32	-10859,47	-28435,41
Α33	-10866,10	-28397,58
Α34	-10876,61	-28380,37
Α35	-10872,57	-28362,16
Α36	-10875,30	-28349,83
Α37	-10878,27	-28339,78
Α38	-10886,49	-28326,67

Α/Α	Χ	Ψ
Α1	-10759,90	-28959,48
Α2	-10763,41	-28925,79
Α3	-10753,35	-28900,14
Α4	-10763,88	-28877,62
Α5	-10775,32	-28853,51
Α6	-10789,01	-28837,06
Α7	-10790,45	-28821,50
Α8	-10787,49	-28800,61
Α9	-10795,69	-28784,14
Α10	-10800,78	-28766,93
Α11	-10800,67	-28756,23
Α12	-10800,52	-28742,00
Α13	-10802,33	-28724,67
Α14	-10807,83	-28709,19
Α15	-10815,80	-28696,66
Α16	-10815,21	-28679,05
Α17	-10820,16	-28662,08
Α18	-10823,42	-28647,10
Α19	-10830,28	-28638,13
Α20	-10849,21	-28612,10
Α21	-10848,26	-28588,74
Α22	-10844,68	-28566,90
Α23	-10842,59	-28560,51
Α24	-10840,88	-28544,90
Α25	-10837,34	-28522,04
Α26	-10836,59	-28517,18
Α27	-10835,58	-28508,54
Α28	-10836,75	-28501,72
Α29	-10846,18	-28489,53
Α30	-10852,74	-28479,29
Α31	-10850,90	-28467,29
Α32	-10848,69	-28452,93
Α33	-10849,69	-28437,96
Α34	-10854,79	-28422,24
Α35	-10860,70	-28394,52
Α36	-10866,58	-28375,34
Α37	-10865,71	-28361,71
Α38	-10864,03	-28352,20
Α39	-10862,63	-28345,43
Α40	-10863,27	-28336,53
Α41	-10869,25	-28325,50

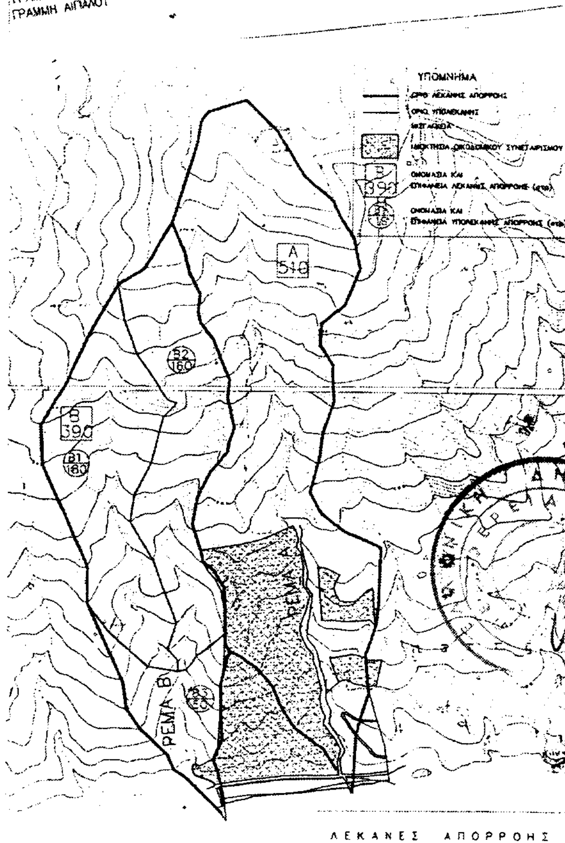

ΛΕΚΑΝΕΣ ΑΠΟΡΡΟΗΣ

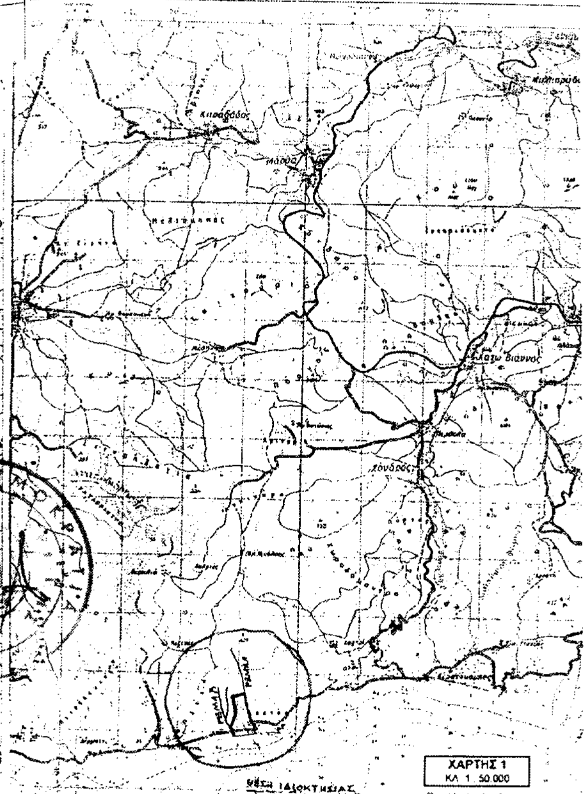

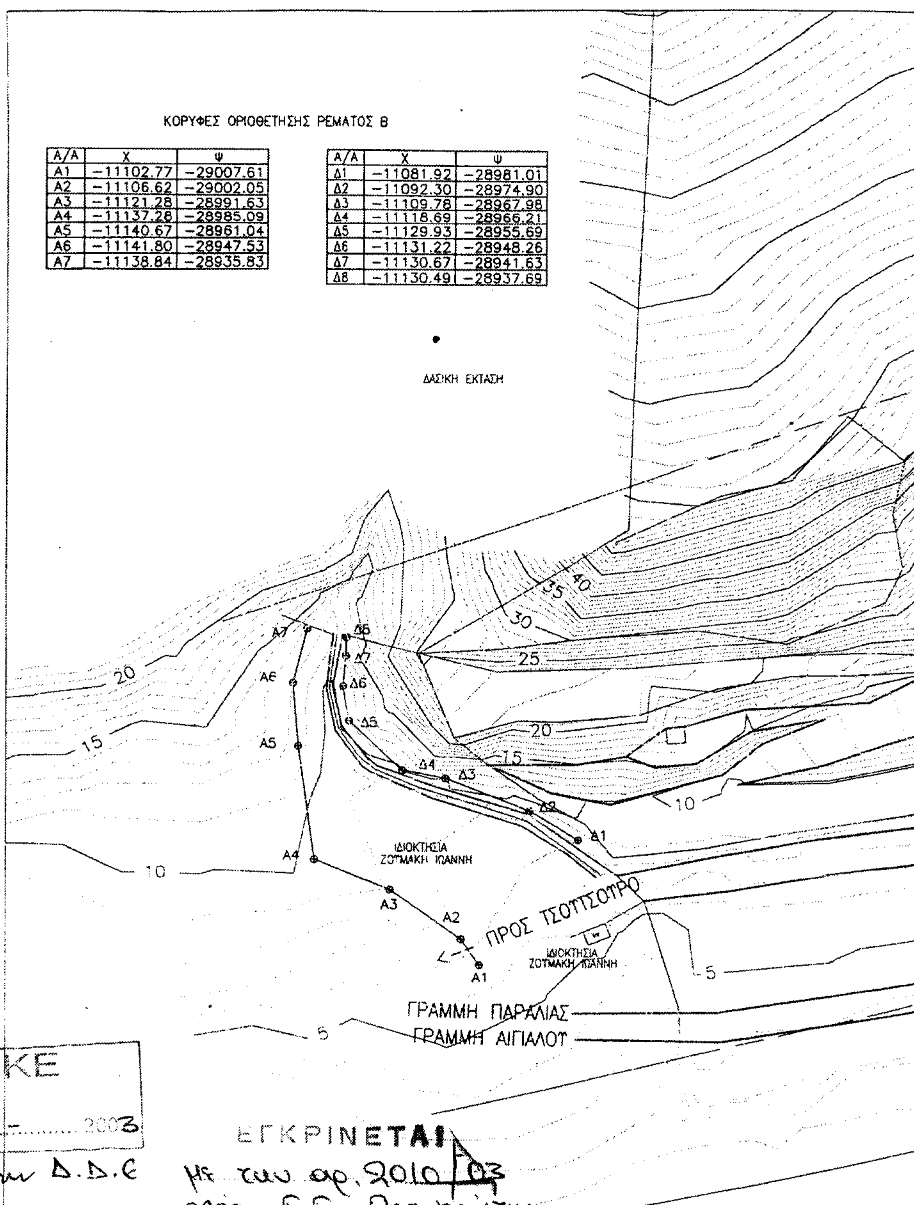

Α/Α	Χ	Ψ
Α1	-11102.77	-29007.61
Α2	-11106.62	-29002.05
Α3	-11121.28	-28991.63
Α4	-11137.28	-28985.09
Α5	-11140.67	-28961.04
Α6	-11141.80	-28947.53
Α7	-11138.84	-28935.83


Α/Α	Χ	Ψ
Δ1	-11081.92	-28981.01
Δ2	-11092.30	-28974.90
Δ3	-11109.78	-28967.98
Δ4	-11118.69	-28966.21
Δ5	-11129.93	-28955.69
Δ6	-11131.22	-28948.26
Δ7	-11130.67	-28941.63
Δ8	-11130.49	-28937.69

ΕΘΝΙΚΟ ΤΥΠΟΓΡΑΦΕΙΟ
Για τεχνικούς λόγους στο σχεδιάγραμμα
έγινε σμίκρυνση κατά ποσοστό 78%

ΕΛΕΧΘΗΚΕ
Ηράκλειο την 27-8-2003
Τμ. Υδρ. Έργων Δ.Δ.Ε

Δημήτριος Τσίχας
Π.Ε Μηχ/κών με Α΄β.

ΕΓΚΡΙΝΕΤΑΙ
με την αρ. 2010/03
απόφ. Γ.Γ. - Περ. Κρήτης
Ηράκλειο 31-8-2003
Ο Δ/ντής Δ/νσεως Δημ. Έργων
α.α.

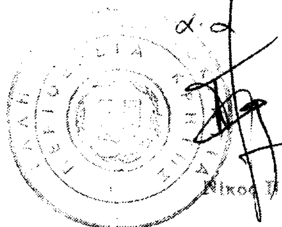

Νίκος Π. Καπετανάκος

Αριθ. 1522 (2)

Κήρυξη αναδασωτέας έκτασης Ε=53,380 στρεμ. στη θέση «Μεγαλάγκωνα» περιοχής δ.δ. Κάστρου Δήμου Ακραιφνίου.

Ο ΓΕΝΙΚΟΣ ΓΡΑΜΜΑΤΕΑΣ
ΠΡΙΦΕΡΕΙΑΣ ΣΤΕΡΕΑΣ ΕΛΛΑΔΑΣ

Έχοντας υπόψη:

1. Τις διατάξεις

α. Του άρθρου 117 παρ. 3 του Συντάγματος της Χώρας.

β. Του Ν. 3200/55 «Περί Διοικητικής Αποκεντρώσεως».

γ. Των άρθρων 3 8 παραγ. 1 & 2,και 41 παρ. 1 του Ν. 998/79 « Περί προστασίας των δασών και των δασικών εκτάσεων της Χώρας.

γ. Του άρθρου 12 παρ.2 τουΝ.2040/92 « Ρύθμιση θεμάτων αρμοδιότητας Υπουργείου Γεωργίας κλπ».

δ. Του Ν.2503/97 Διοίκηση, οργάνωση ,στελέχωση της Περ/ρειας

2. Τις με αρθ. 160417/1180/8.7.80 & 182447/3049/ 24.9.80 δ/γές Υπ. Γεωργίας.

3. Την με αριθ. 6747/29.9.97 (ΦΕΚ 242/Β/98) απόφαση του Γενικού Γραμ. Περιφ. Στερεάς Ελλάδας «Μεταβίβαση αρμοδιοτήτων στους Προϊσταμένους των Δασικών Υπηρεσιών».

4. Την με αριθ. 2620/28.8.2003 πρόταση του Δασαρχείου Θηβών για κήρυξη ως αναδασωτέας δημόσιας δασικής έκτασης εμβαδού 53,380 στρεμμάτων (πενήντα τρία στρεμμάτων και τριακόσια ογδόντα τετραγωνικών μέτρων) στη θέση «Μεγαλάγκωνα» περιοχής δημοτικού διαμερίσματος Κάστρου, Δήμου Ακραιφνίου η οποία καλυπτόταν από δασική βλάστηση και κάηκε από πυρκαγιά της 5.7.2003, αποφασίζουμε:

Κηρύσσουμε αναδασωτέα, με σκοπό την διατήρηση του χαρακτήρα, την προστασία και την αποκατάσταση της δασικής βλάστησης, με φυσική ή τεχνική αναγέννηση, τη δημόσια δασική έκταση εμβαδού Ε= 53,380 στρεμμάτων που βρίσκεται στη θέση «Μεγαλάγκωνα» περιοχής δημοτικού διαμερίσματος Κάστρου Δήμου Ακραιφνίου και καταστράφηκε από πυρκαγιά την 5.7.2003. Η παραπάνω αναδασωτέα έκταση προσδιορίζεται από τα στοιχεία: Α - Β - Γ ... Λ - Μ - Α και απεικονίζεται στο συνημμένο τοπογραφικό διάγραμμα με κλίμακα 1:5000 που αποτελεί αναπόσπαστο μέρος της απόφασης αυτής, και έχει όρια:

ΑΝΑΤΟΛΙΚΑ: Με αγροτική έκταση και με μαντρί.

ΔΥΤΙΚΑ: Με δημόσια δασική έκταση

ΒΟΡΕΙΑ: Με δημόσια δασική έκταση.

ΝΟΤΙΑ: Με δημόσια δασική έκταση.

Η απόφαση αυτή ισχύει από της κοινοποιήσεως της αρμοδίως (άρθρο 41 Νόμου 998/79) και προ της δημοσιεύσεώς της στην εφημερίδα της Κυβερνήσεως,(αρθρ. 37 Ν.3200/55).

Από τις Διατάξεις αυτής της απόφασης δεν προκαλείτε δαπάνη σε βάρος του Κρατικού Προϋπολογισμού.

Η απόφαση αυτή να δημοσιευθεί στην εφημερίδα της Κυβερνήσεως.

Λιβαδειά, 8 Σεπτεμβρίου 2003

Με εντολή Γενικού Γραμματέα Περιφέρειας
Ο Διευθυντής Δασών
ΗΛΙΑΣ ΚΑΠΡΑΝΟΣ

ΤΟΠΟΓΡΑΦΙΚΟ ΣΧΕΔΙΑΓΡΑΜΜΑ

Δημόσιας δασικής έκτασης που κάηκε στις......5-7-2003
Στη θέση..Μεγαλάγκωνα..περιοχή Δημ. Διαμ. ....Κάστρου........
Περ.Δήμου...Ακραιφνίου....εμβαδού..53,38...στρεμμάτων.

ΑΠΟΣΠΑΣΜΑ ΧΑΡΤΗ Γ.Υ.Σ

ΚΛΙΜΑΚΑ 1: 50.000

● - Θέση καείσας έκτασης

ΑΠΟΣΠΑΣΜΑ ΧΑΡΤΟΥ

Περιοχής θέσεως "Μεγαλάγκωνα"
Περιφερείας Δήμου Ακραιφνίου Δ.Δ. Κάστρου
που κάηκε στις 5-7-2003 και προτείνεται
να κηρυχθεί αναδασωτέα.

ΚΛΙΜΑΚΑ 1: 5.000

ΑΒΓΔΕΖΗΘΙΚΛΜ έκταση εμβαδού 53,38 στρεμ.

Θήβαι 28-8-03

Ο Συντάξας
ΑΜΟΙΡΙΔΗΣ ΚΩΝ/ΝΟΣ
ΔΑΣΟΛΟΓΟΣ

ΘΕΩΡΗΘΗΚΕ
Ο Δασάρχης
ΣΑΒΒΑΣ ΚΑΤΣΙΑΝΗΣ
ΔΑΣΟΛΟΓΟΣ

ΕΛΛΗΝΙΚΗ ΔΗΜΟΚΡΑΤΙΑ
ΠΕΡΙΦΕΡΕΙΑ ΣΤΕΡΕΑΣ ΕΛΛΑΔΑΣ
ΔΑΣΑΡΧΕΙΟ ΘΗΒΩΝ

ΑΠΟΣΠΑΣΜΑ ΦΥΛΛΟΥ ΧΑΡΤΗ Γ.Υ.Σ
5399/6 και 5399/8 ΚΛΙΜΑΚΑ 1:5000

ΘΕΩΡΗΘΗΚΕ
Σύμφωνα με την αριθμ. 1522
απόφασή μας.
Λιβαδειά 8-9-03
Ο Δ/ντής Δασών

ΕΛΛΗΝΙΚΗ ΔΗΜΟΚΡΑΤΙΑ
ΠΕΡΙΦΕΡΕΙΑ ΣΤΕΡΕΑΣ ΕΛΛΑΔΑΣ
ΔΙΕΥΘΥΝΣΗ ΔΑΣΩΝ Ν. ΒΟΙΩΤΙΑΣ

Ηλίας Καπράλος
Δασολόγος με Α' βαθμό

Αριθ. 1413 (3)

Κήρυξη αναδασωτέας έκτασης Ε=183,891 στρεμ. στη θέση «Ανθρωπάκι» περιοχής Δήμου Αλιάρτου.

Ο ΓΕΝΙΚΟΣ ΓΡΑΜΜΑΤΕΑΣ
ΠΡΙΦΕΡΕΙΑΣ ΣΤΕΡΕΑΣ ΕΛΛΑΔΑΣ

Έχοντας υπόψη:

1. Τις διατάξεις

α. Του άρθρου 117 παρ.3 του Συντάγματος της Χώρας.

β. Του Ν.3200/55 «Περί Διοικητικής Αποκεντρώσεως».

γ. Των άρθρων 38 παραγ.1 & 2, και 41 παρ. 1 του Ν.998/79 «Περί προστασίας των δασών και των δασικών εκτάσεων της Χώρας».

γ. Του άρθρου 12 παρ. 2 του Ν.2040/92 «Ρύθμιση θεμάτων αρμοδιότητας Υπουργείου Γεωργίας»

δ. Του Ν.2503/97 Διοίκηση, οργάνωση, στελέχωση της Περ/ρειας.

2. Τις με αρθ. 160417/1180/8.7.80 & 182447/3049/24.9.80 δ/γές Υπ. Γεωργίας.

3. Την με αριθ. 6747/29.9.97 (ΦΕΚ 242/Β/98) απόφαση του Γενικού Γραμ. Περιφ. Στερεάς Ελλάδας Μεταβίβαση αρμοδιοτήτων στους Προϊσταμένους των Δασικών Υπηρεσιών.

4. Την με αριθ. 2630/18.8.2003 πρόταση του Δασαρχείου Λιβαδειάς για κήρυξη ως αναδασωτέας Δημόσιας δασικής έκτασης εμβαδού Ε= 183,891 στρεμ. στη θέση «Ανθρωπάκι» περιοχής Δήμου Αλιάρτου η οποία καλυπτόταν από δασική βλάστηση και κάηκε από πυρκαγιά την 16.7.2003, αποφασίζουμε:

Κηρύσσουμε αναδασωτέα, με σκοπό την διατήρηση του χαρακτήρα, την προστασία και την αποκατάσταση της δασικής βλάστησης, με φυσική ή τεχνική αναγέννηση, την Δημοσία δασική έκταση εμβαδού Ε= 183,891 στρεμ. που βρίσκεται στη θέση «Ανθρωπάκι» περιοχής του Δήμου Αλιάρτου η οποία κάηκε από πυρκαγιά την 16.7.2003.

Η παραπάνω αναδασωτέα έκταση που προσδιορίζεται από τα στοιχεία 1, 2, 3, 4, ... 33, 34, 35, 1 και απεικονίζεται στο συνημμένο τοπογραφικό διάγραμμα με κλίμακα 1: 5.000 που αποτελεί αναπόσπαστο μέρος της απόφασης αυτής, και έχει όρια:

ΒΟΡΕΙΑ: Με Δημόσιες δασικές εκτάσεις και αγροτικές εκτάσεις.

ΝΟΤΙΑ: Με Δημόσιες δασικές εκτάσεις.

ΑΝΑΤΟΛΙΚΑ: Με Δημόσιες δασικές εκτάσεις.

ΔΥΤΙΚΑ: Με Δημόσιες δασικές εκτάσεις.

Η απόφαση αυτή ισχύει από της κοινοποιήσεως της αρμοδίως (άρθρο 41 Νόμου 998/79) και προ της δημοσιεύσεως της στην εφημερίδα της Κυβερνήσεως (αρθρ. 37 Ν.3200/55).

Από τις διατάξεις αυτής της απόφασης δεν προκαλείται δαπάνη σε βάρος του Κρατικού Προϋπολογισμού.

Η απόφαση αυτή να δημοσιευθεί στην Εφημερίδα της Κυβερνήσεως.

Λιβαδειά, 8 Σεπτεμβρίου 2003

Με εντολή Γενικού Γραμματέα Περιφέρειας
Ο Δ/ντής Δασών
ΗΛΙΑΣ ΚΑΠΡΑΛΟΣ

Τοπογραφικό διάγραμμα κλίμακας 1:5000 όπου φαίνεται η καείσα δημόσια δασική έκταση με στοιχεία περιμέτρου (1-2-3...34-35-1) εμβαδού 183.891 τ.μ. και βρίσκεται στη θέση "Αλαφωπάκι" περιοχής Δήμου Αλιάρτου η οποία αποτεφρώθηκε την 16-7-2003.-

Προτείνεται να κηρυχθεί αναδασωτέα.



Απόσπασμα χάρτη κλίμακας 1:50.000

(ΠΠ): θέση καείσας έκτασης



ΘΕΩΡΗΘΗΚΕ
Σύμφωνα με την αριθμ. 1413 απόφασή μας.
Λιβαδειά 8-9-03
Ο Δ/ντής Δασών



Ηλίας Καπράλος
Δασολόγος με Α' βαθμό

Θεωρήθηκε
Ανήκει στο αριθ. 9630/18.8.2003 έγγραφό μας.-
Λιβαδειά 18/8/2003
Ο Δασάρχης

Ιωάννης Γρίβας
Δασολόγος

Η Συντάκτρια

Σοφία Μαλούχου
Δασοπόνος